


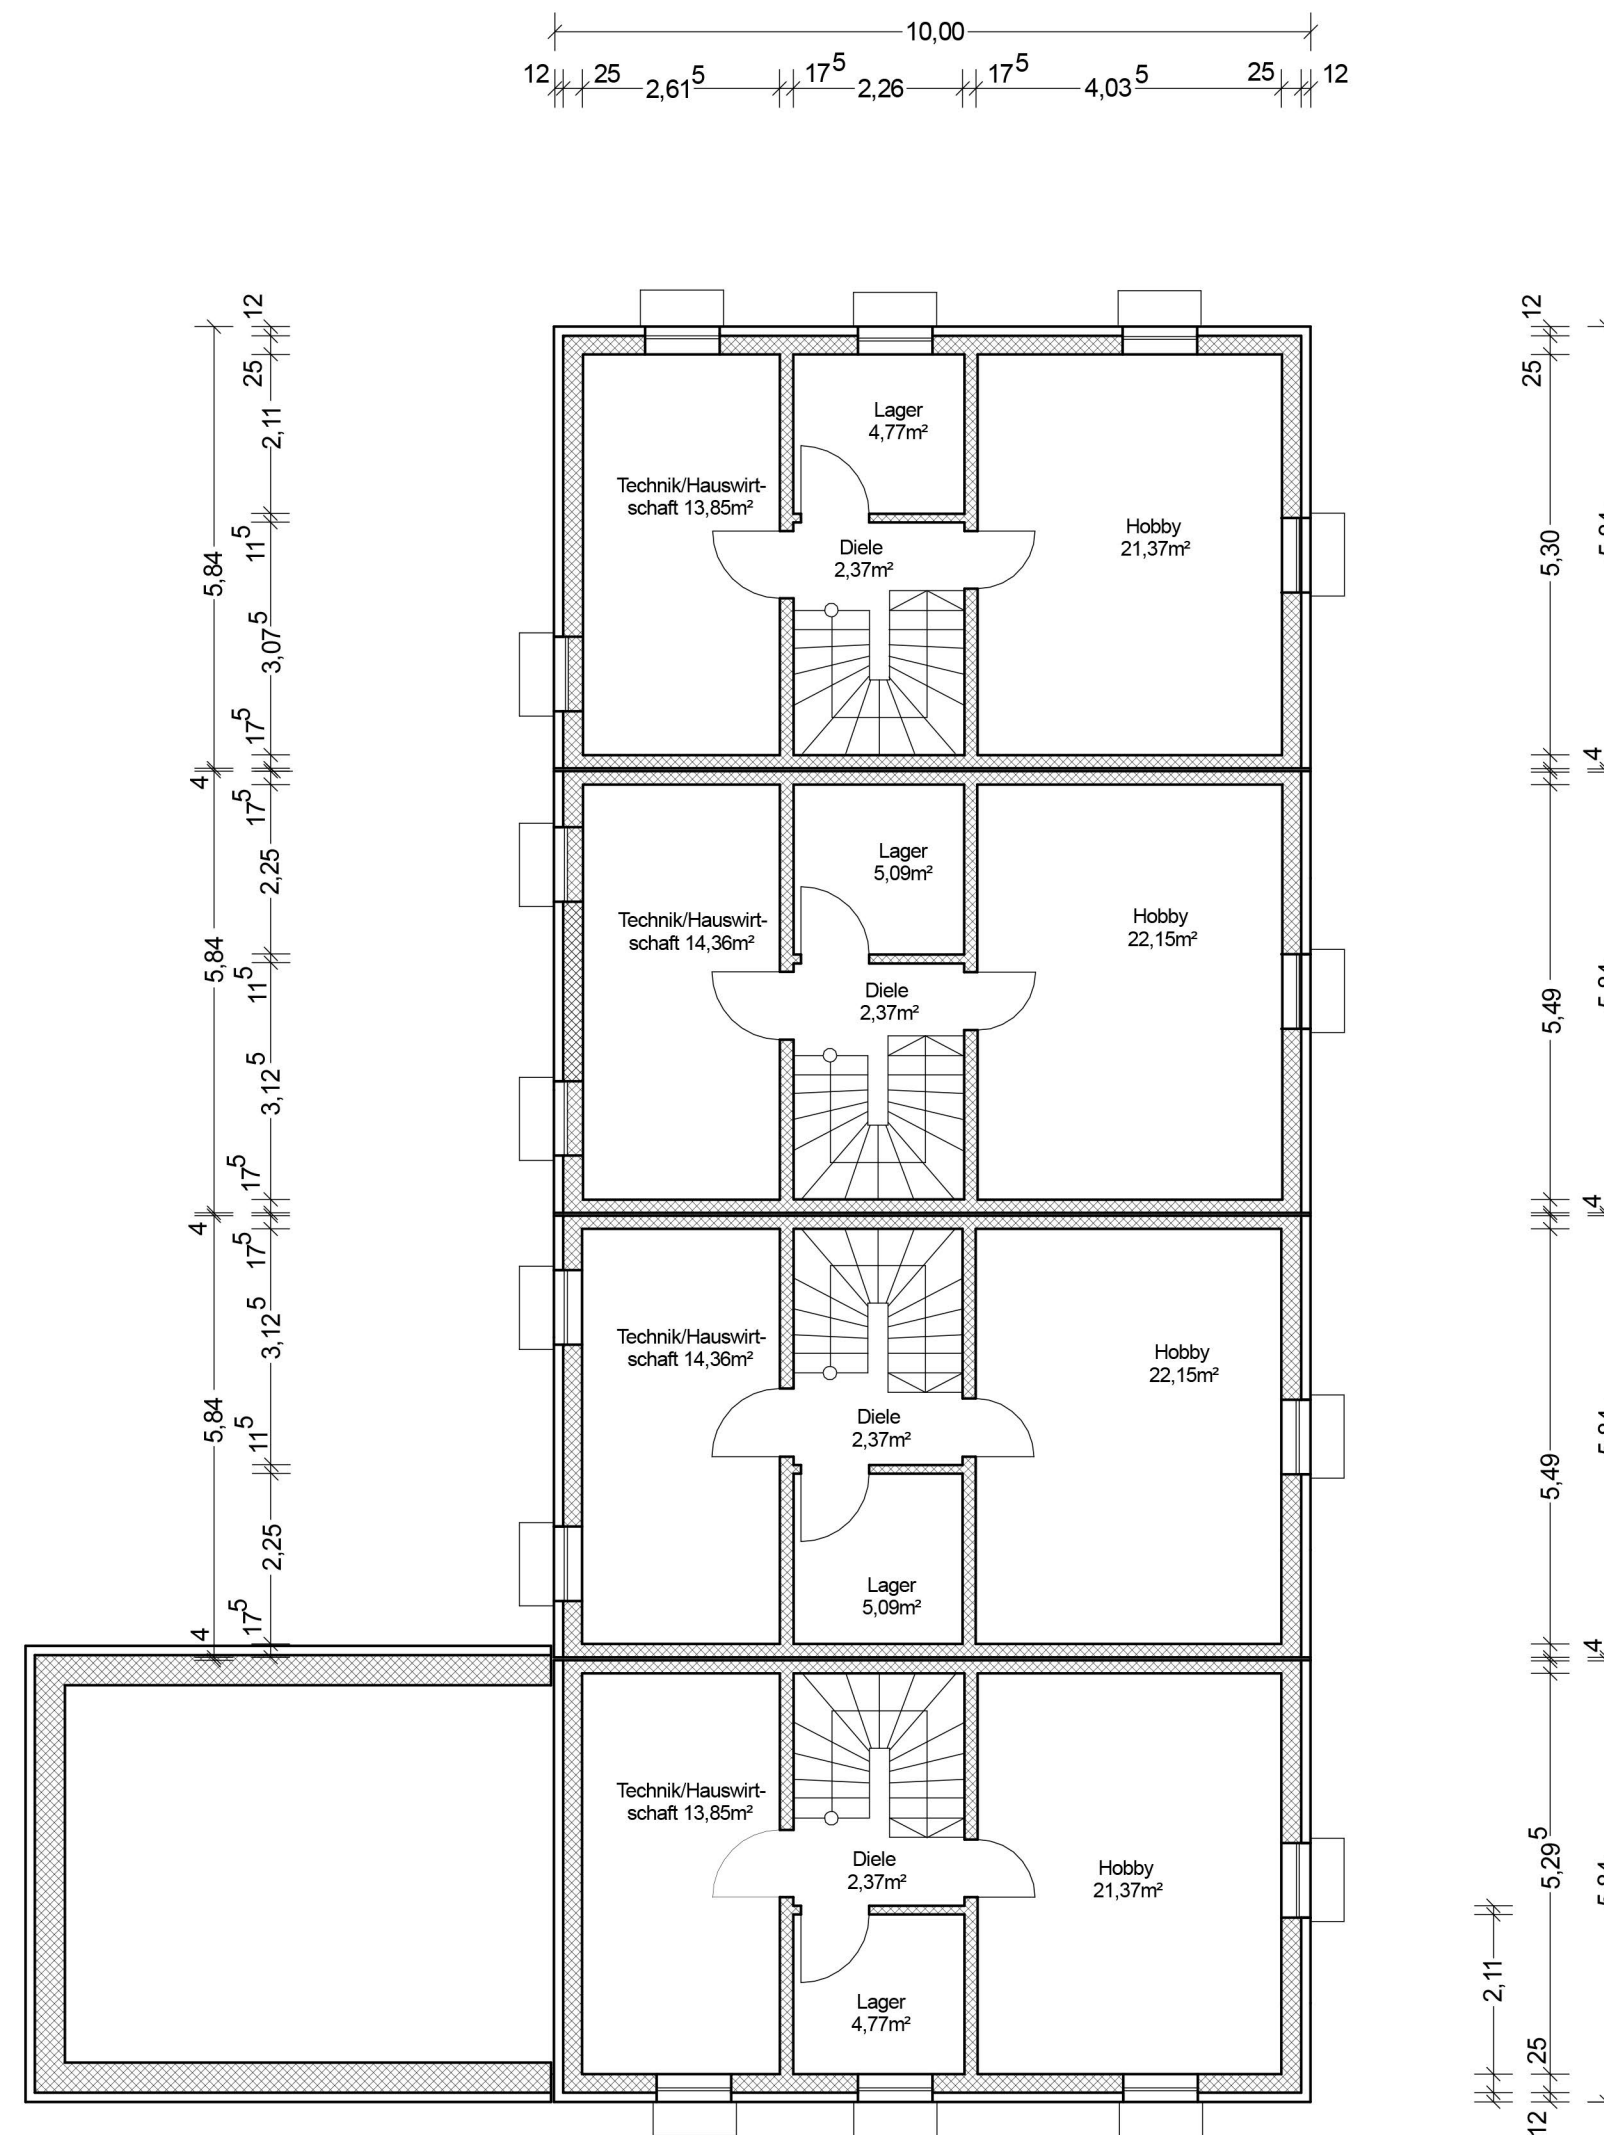


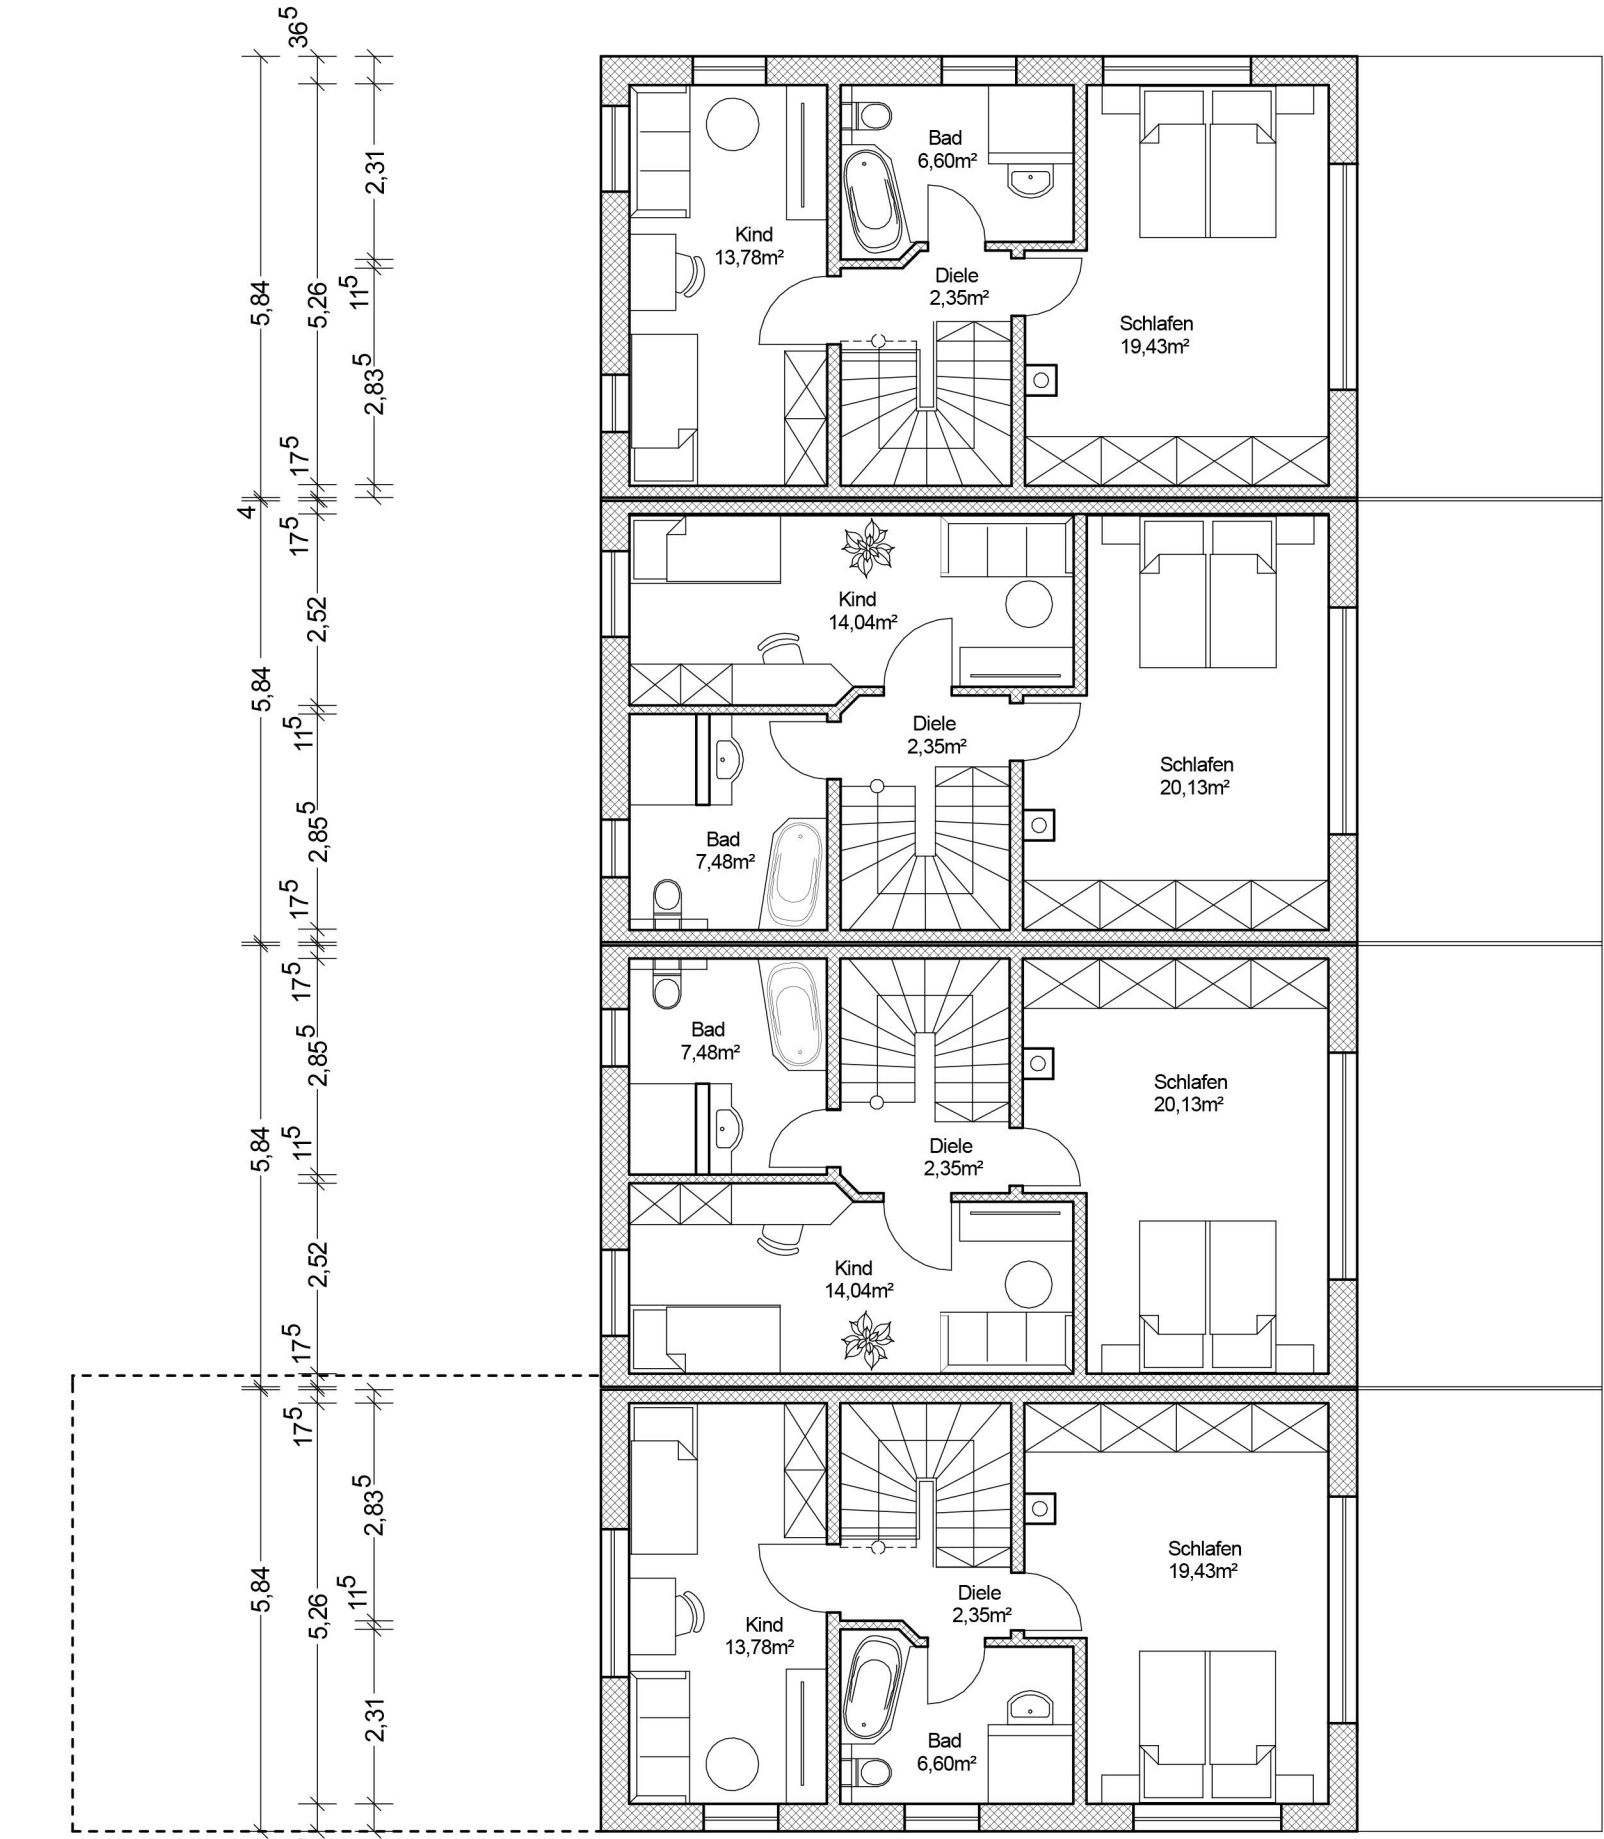


Grundriss Kellergeschoss

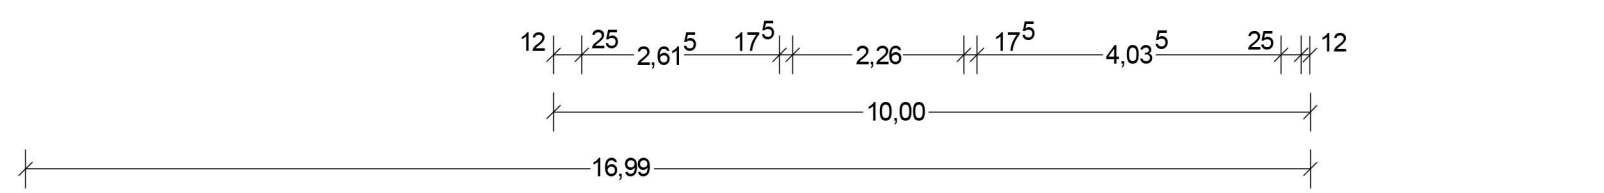

Grundriss Obergeschoss

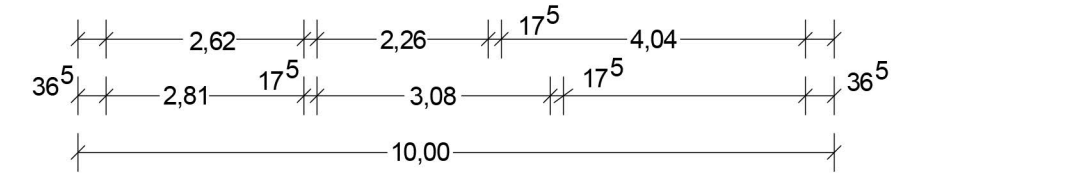


Ansicht von Norden


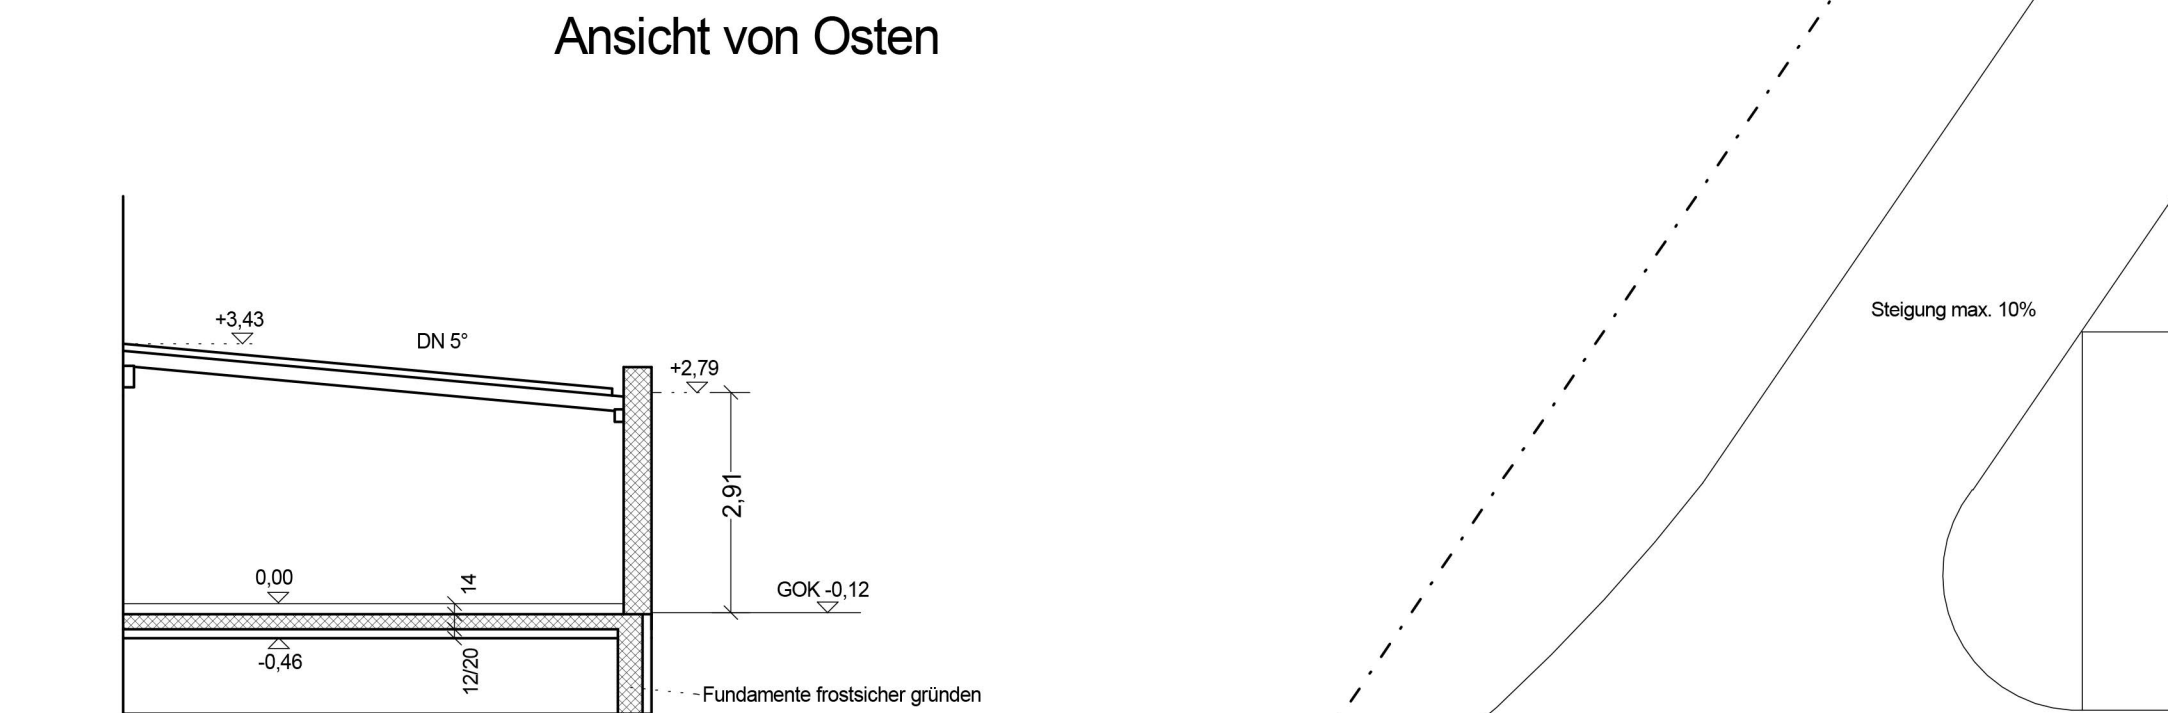


Ansicht von Osten


Schnitt Wohnhaus 1 an Baulinie

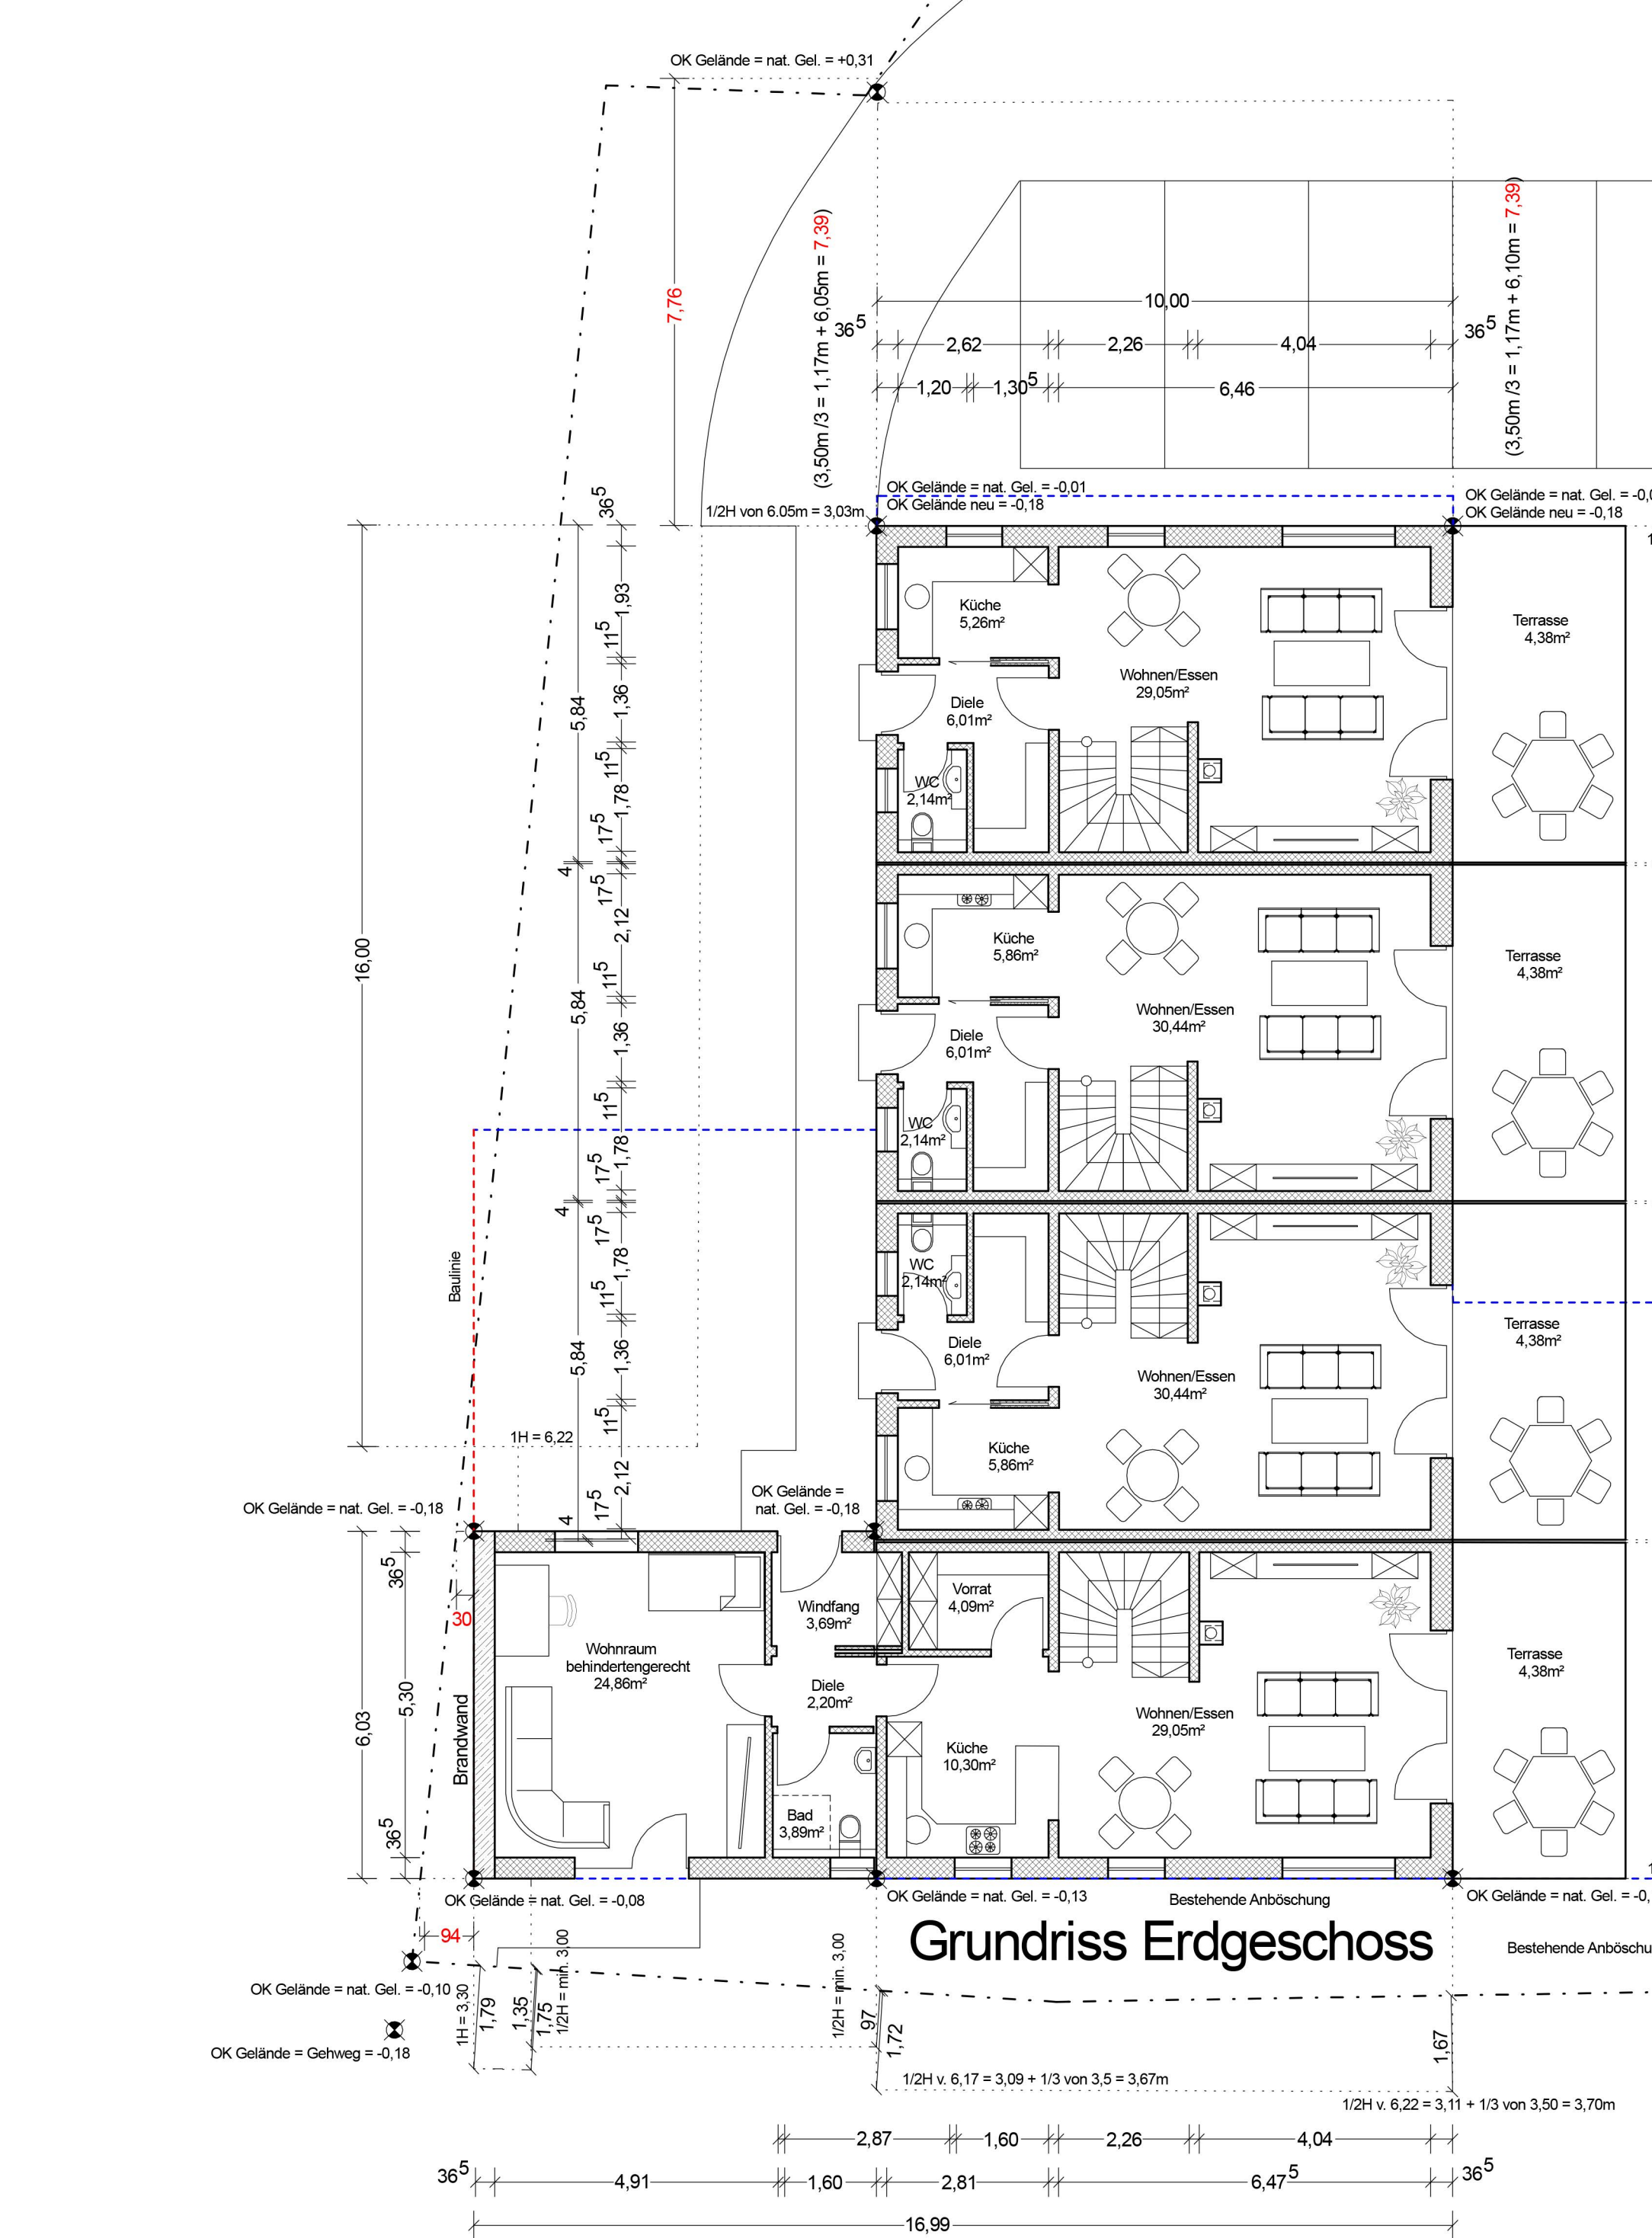


Grundriss Erdgeschoss

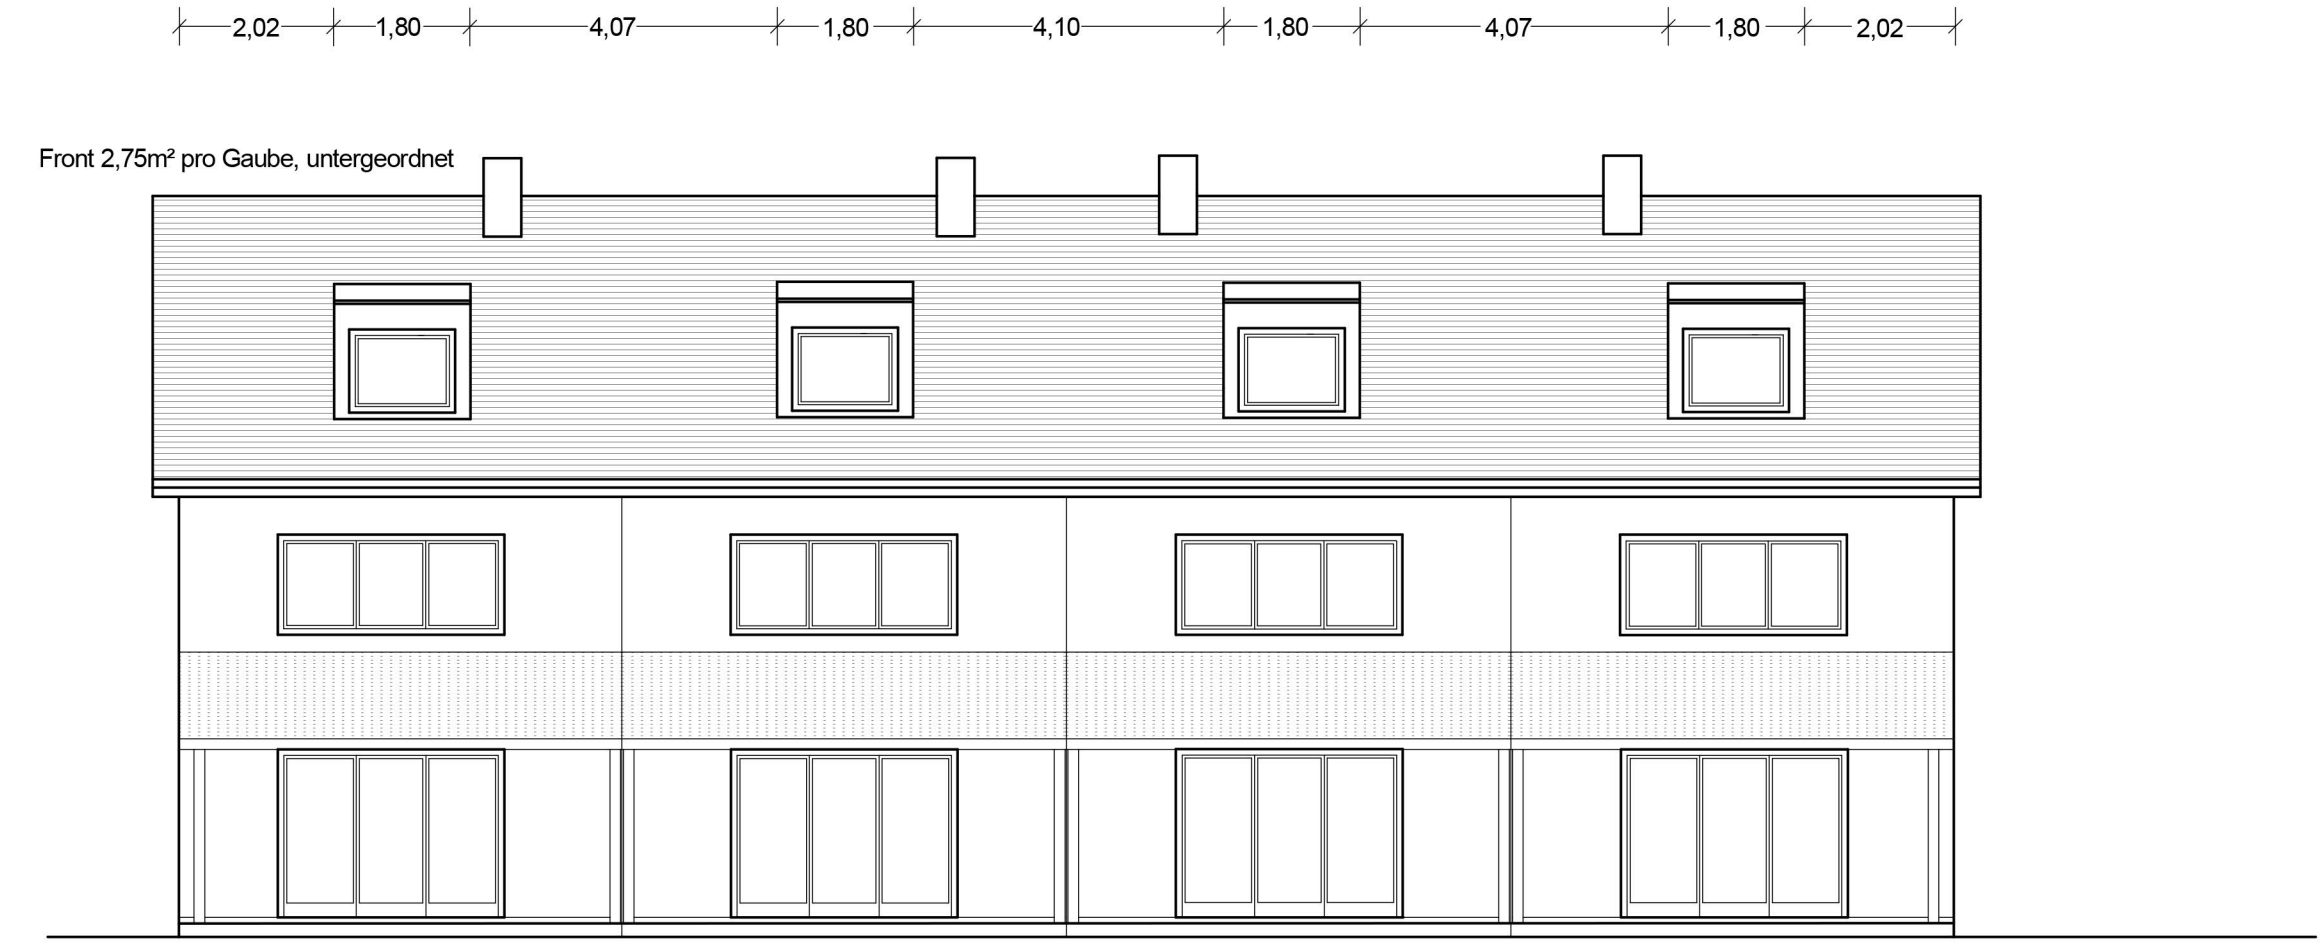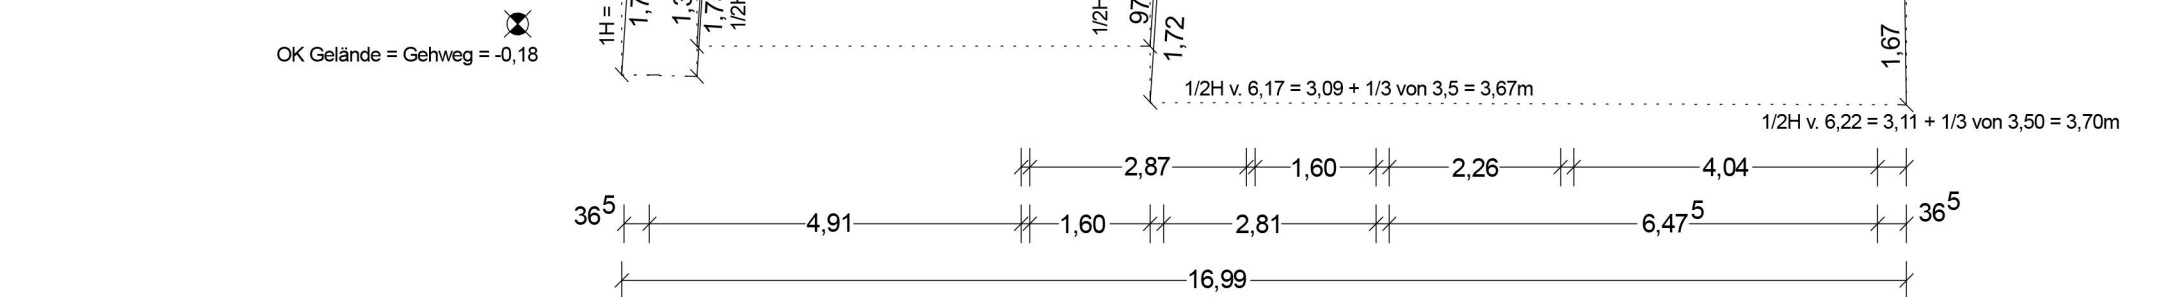


Ansicht von Süden

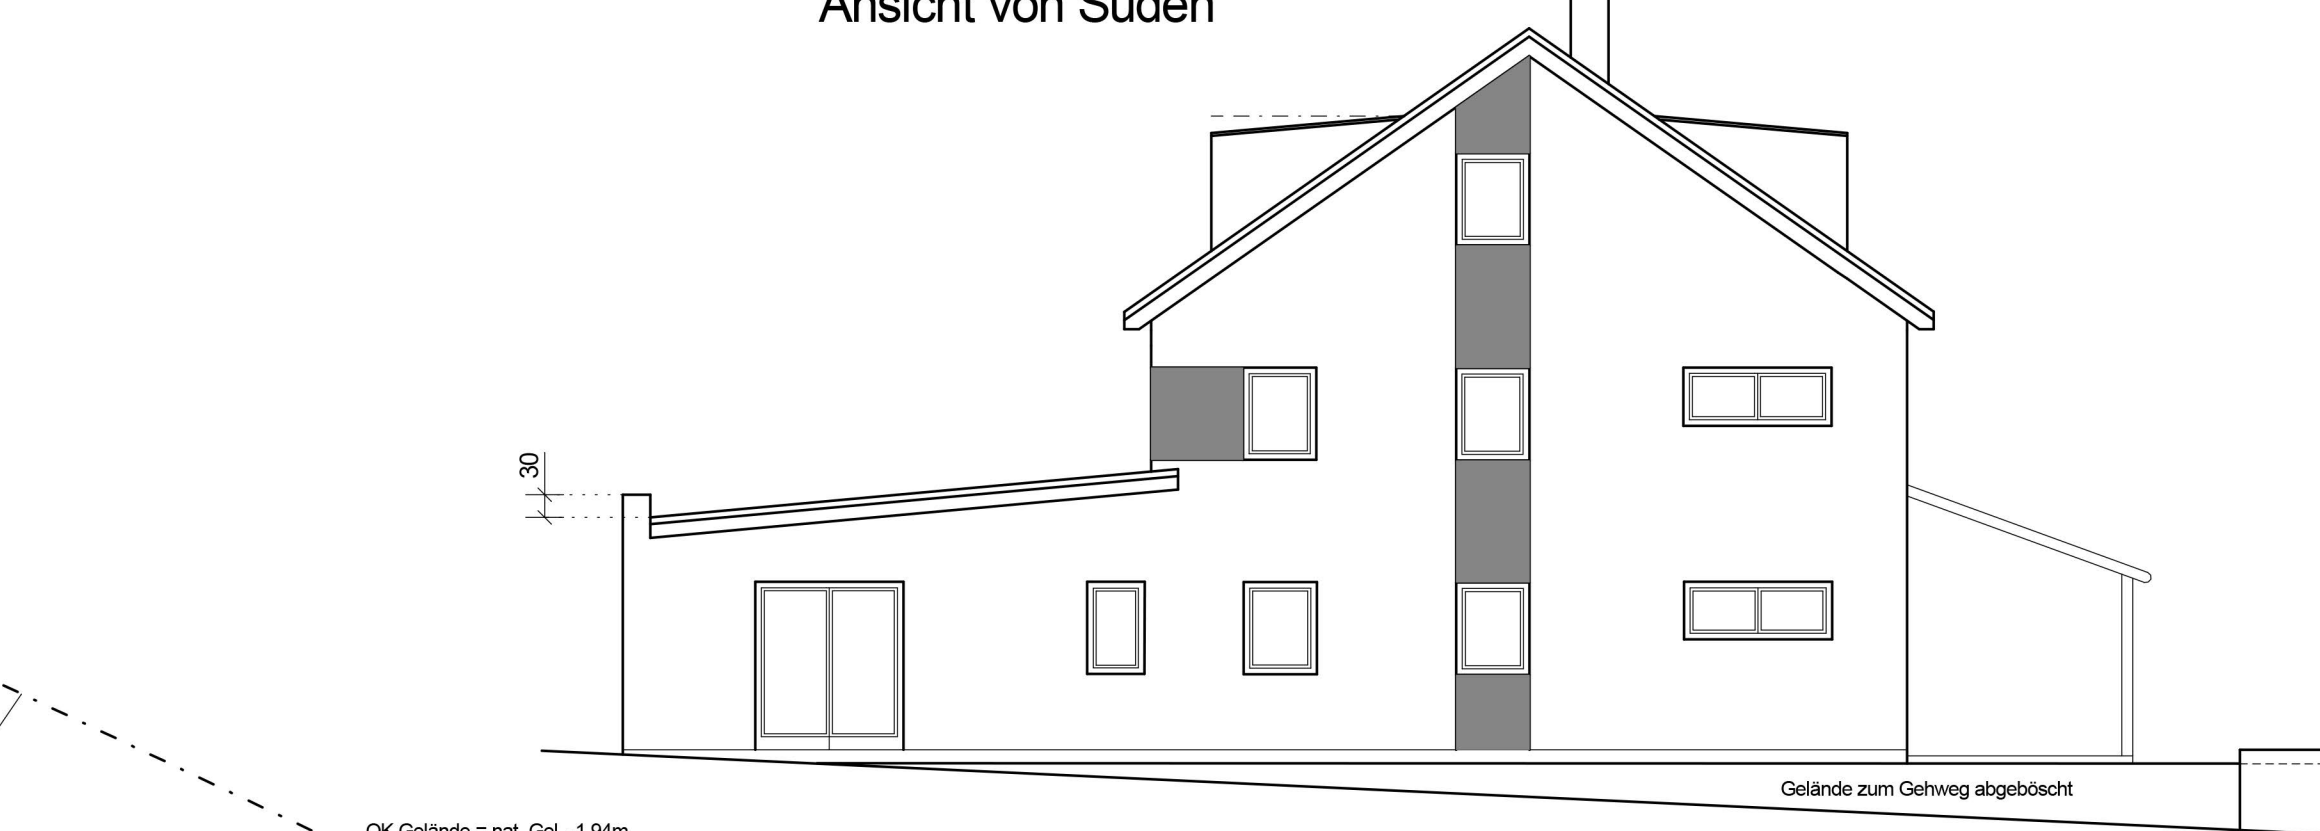



Ansicht von Westen

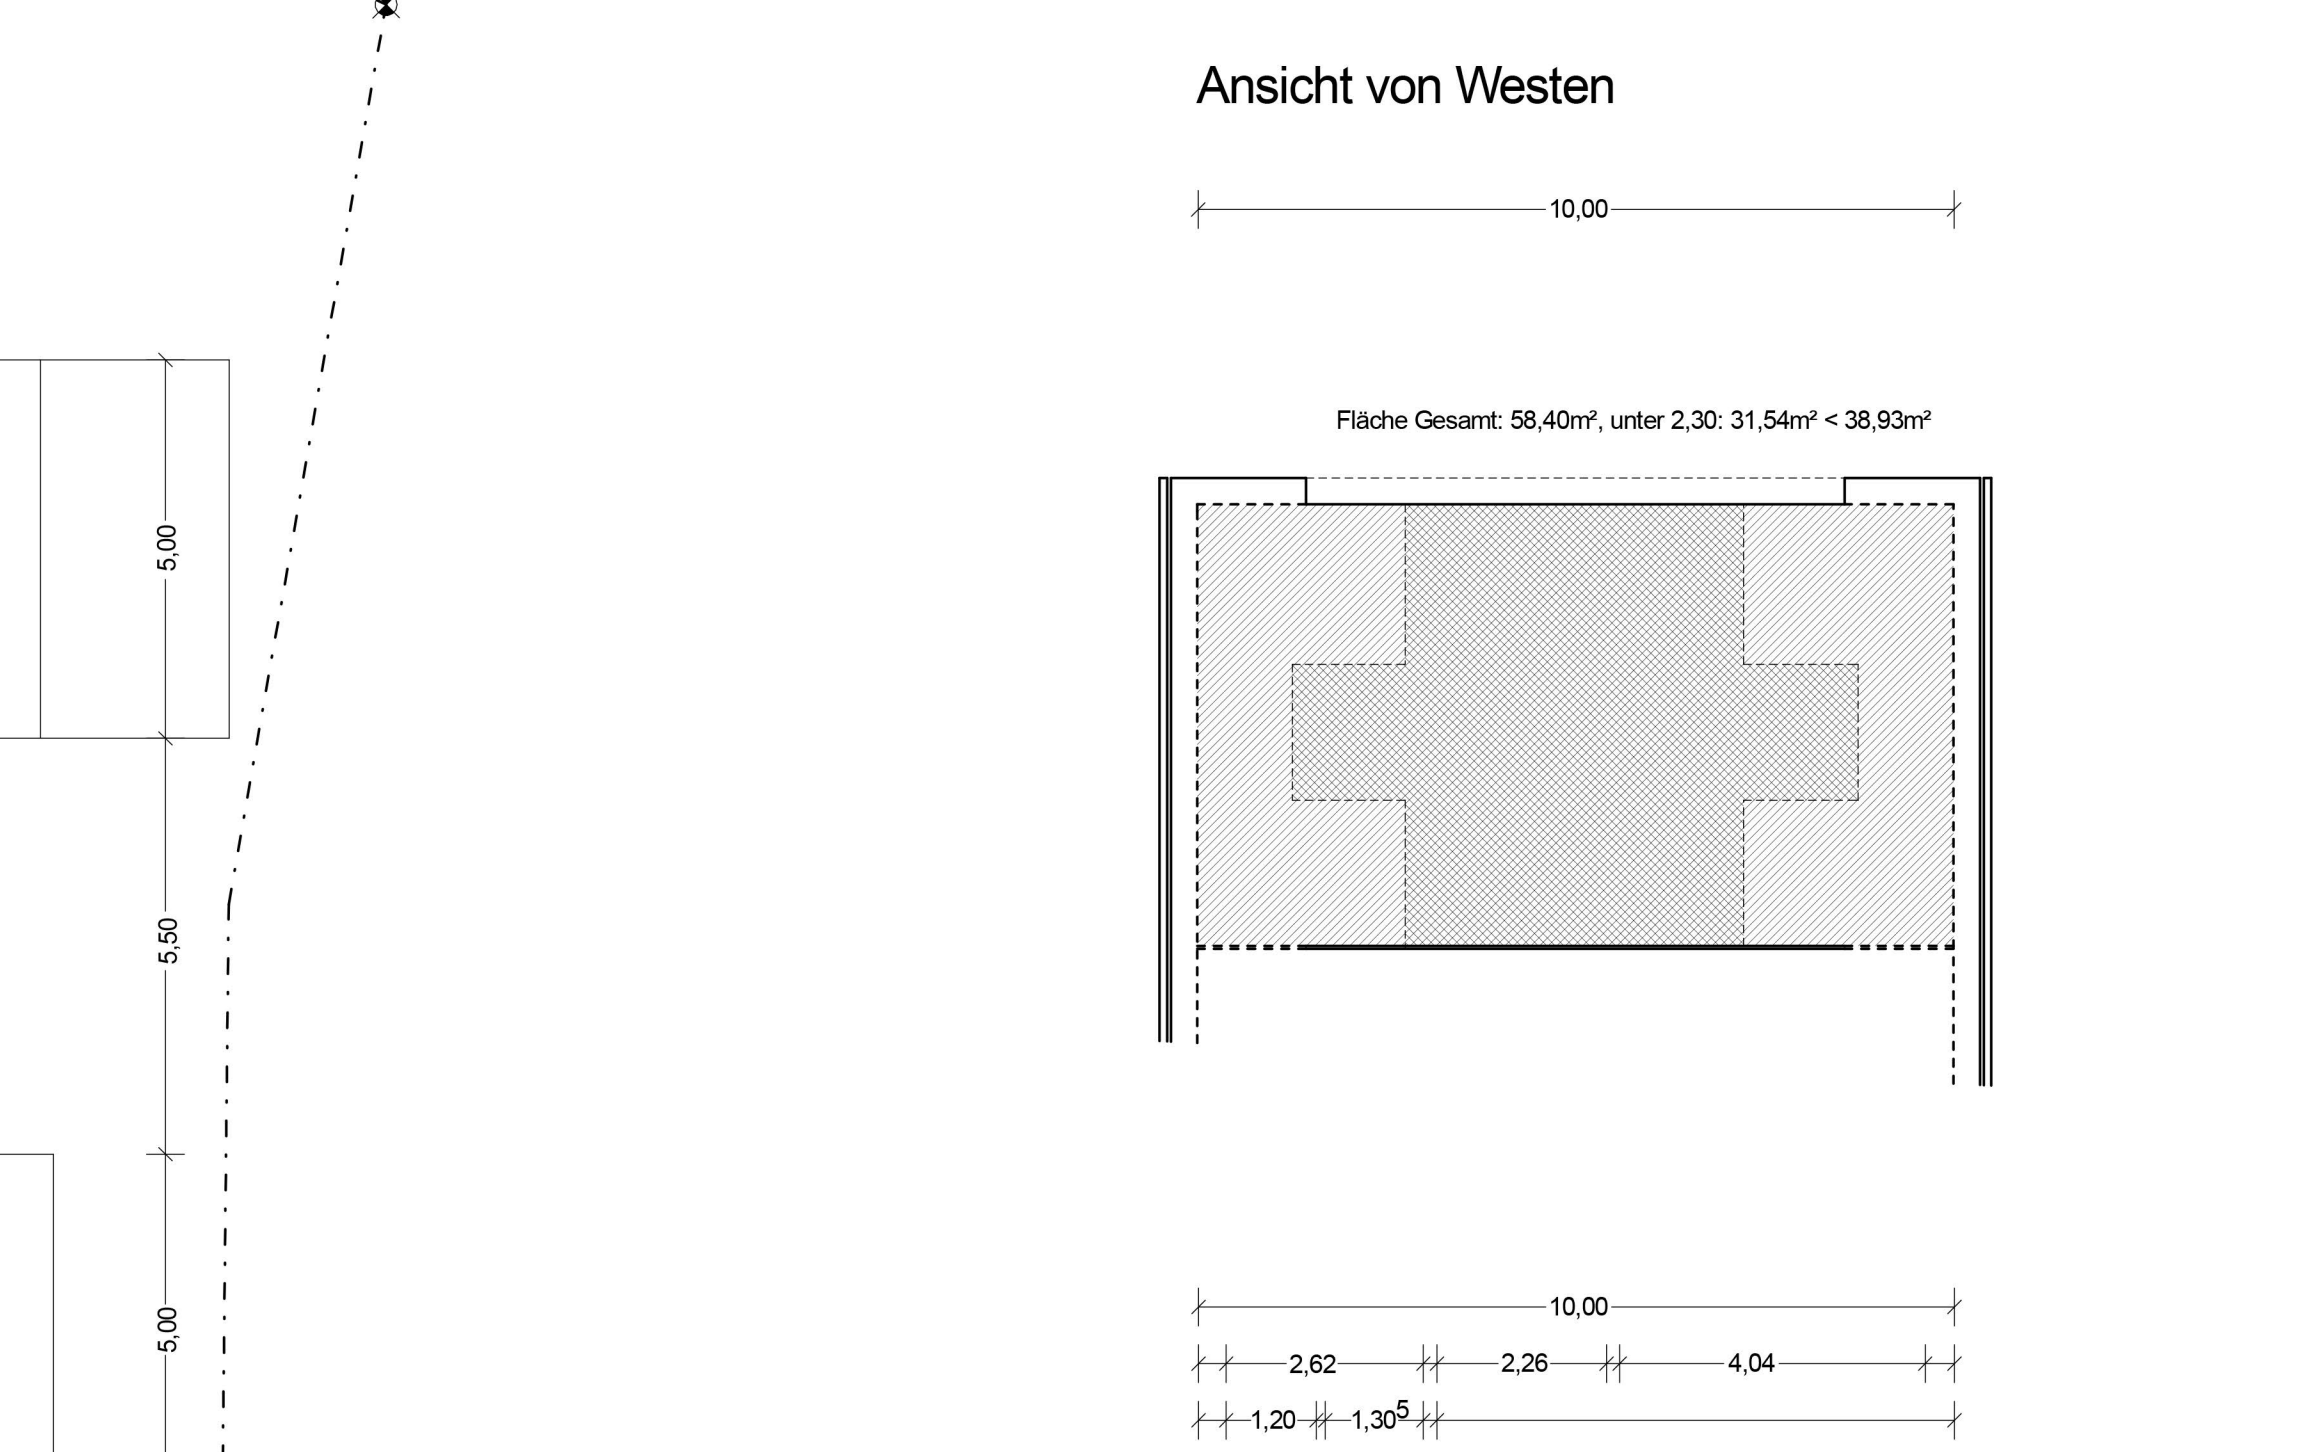

Schnitt Wohnhaus 1 - 4

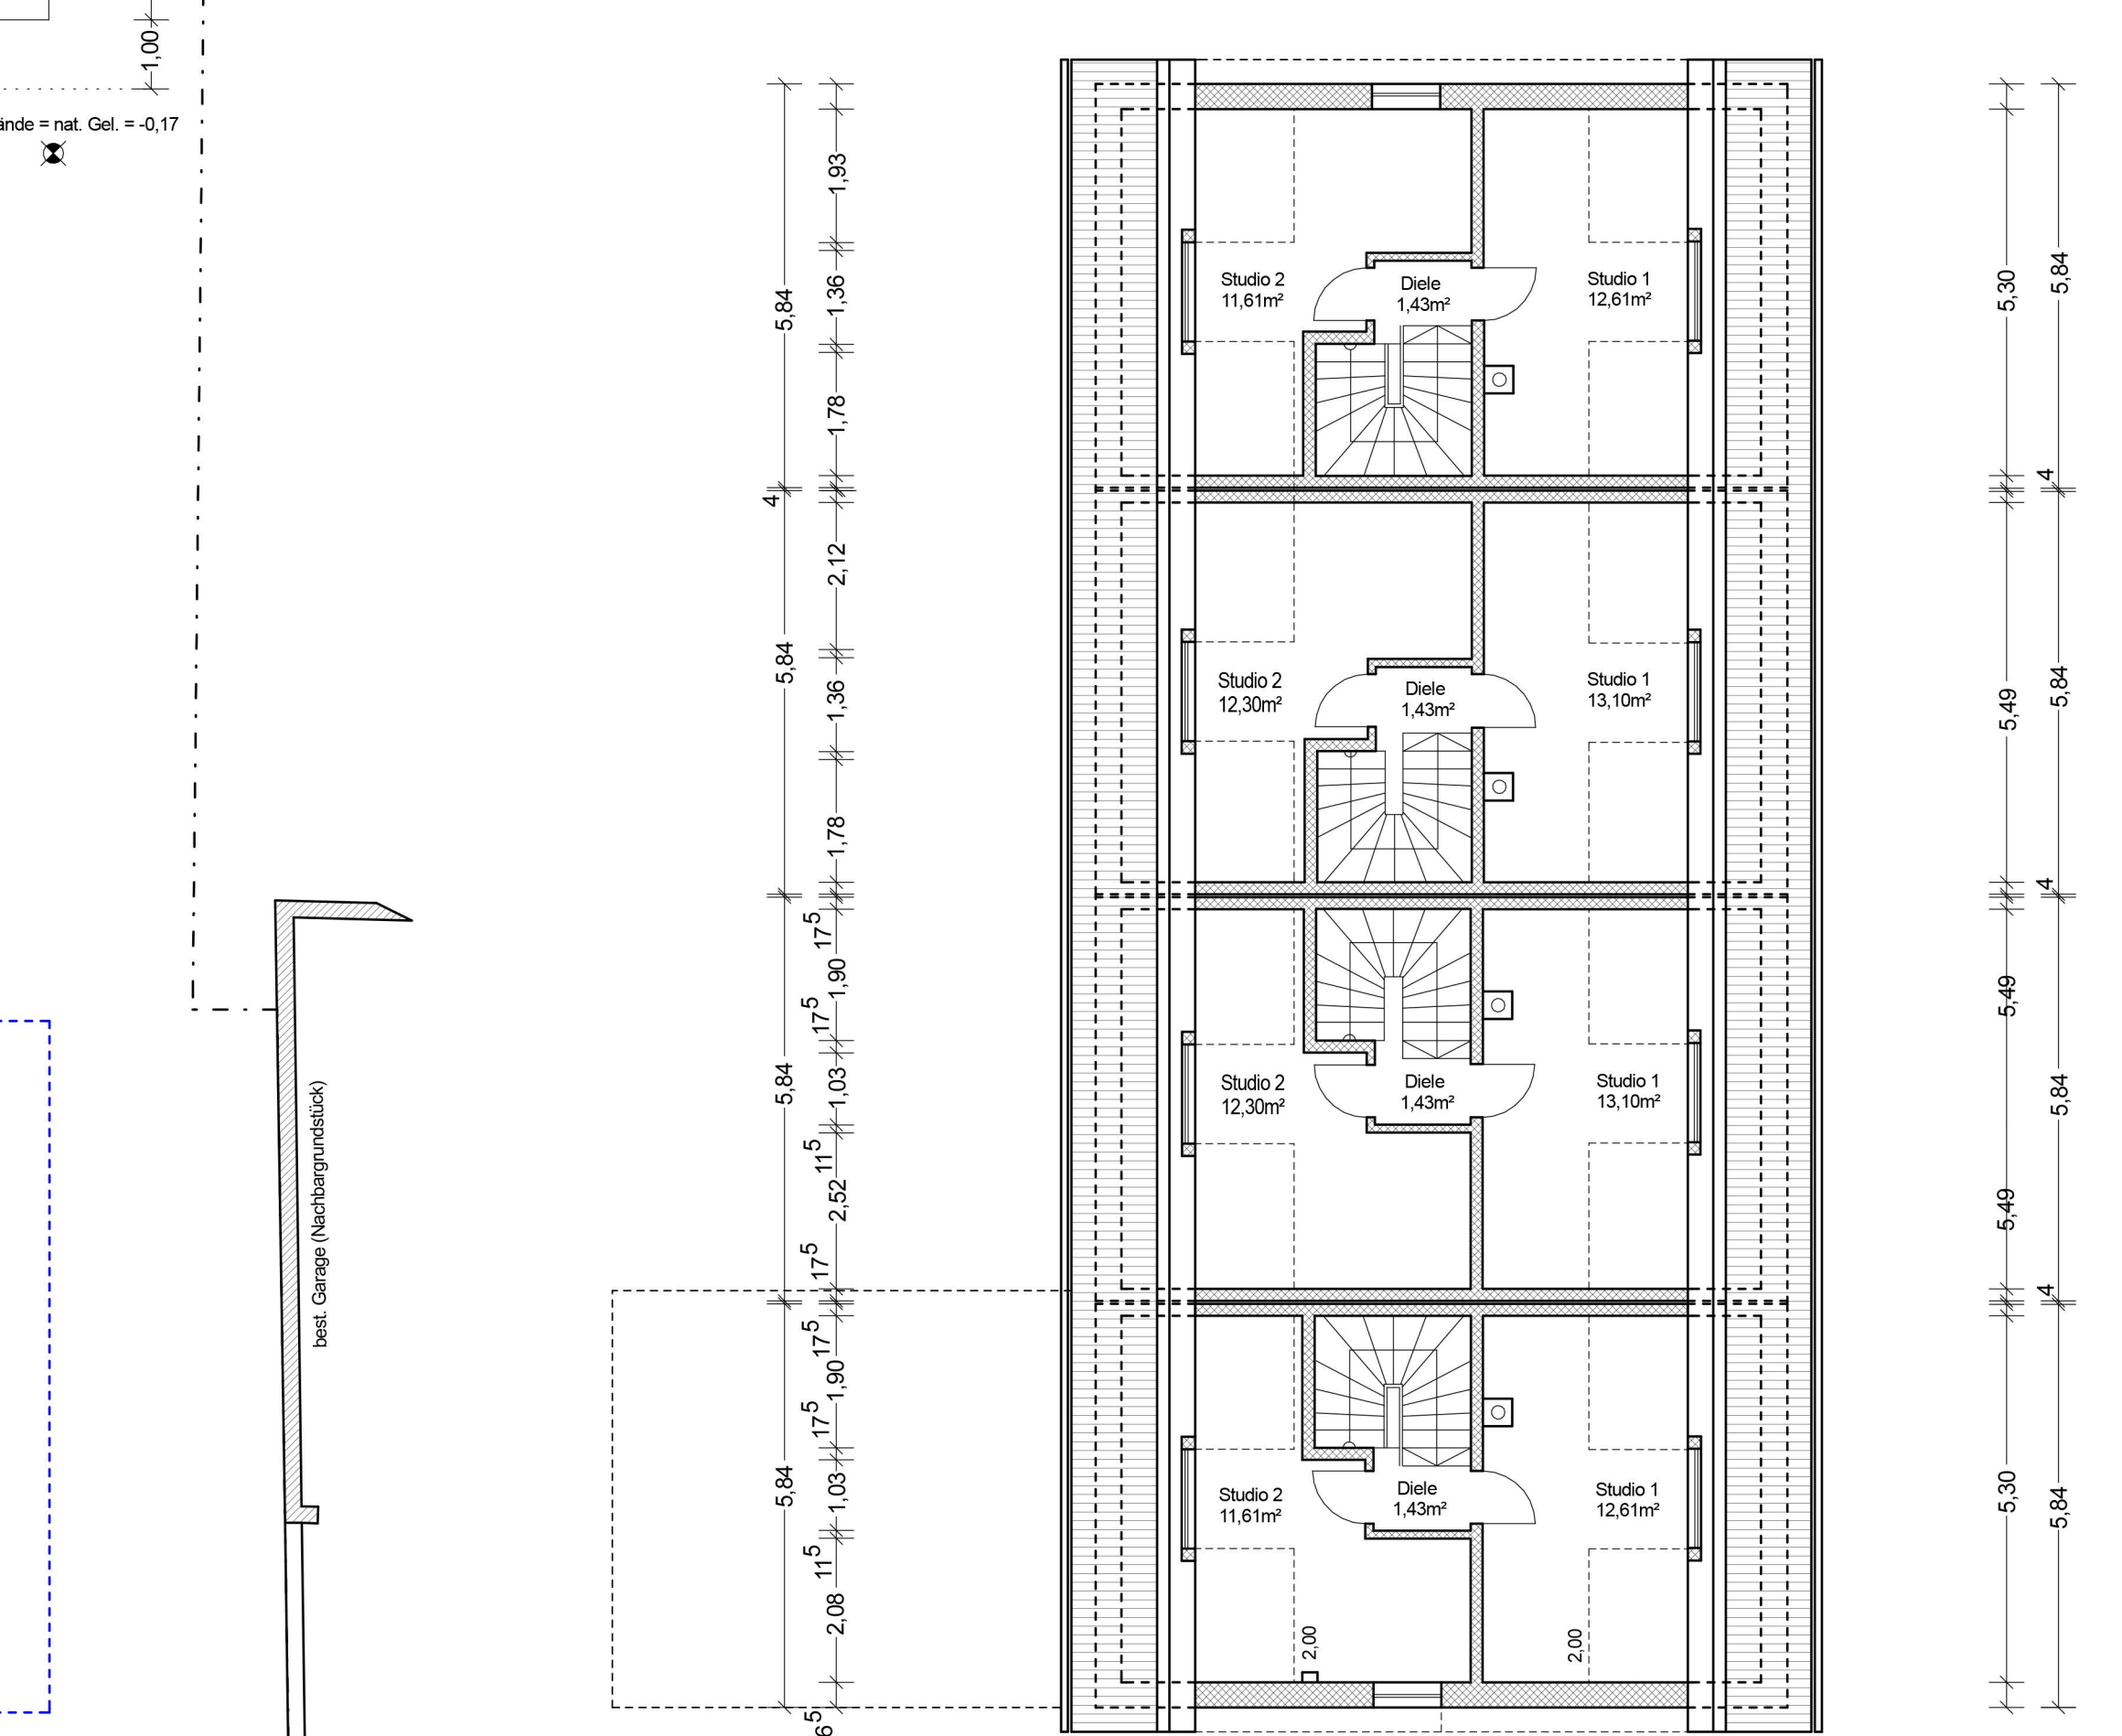

Grundriss Dachgeschoss

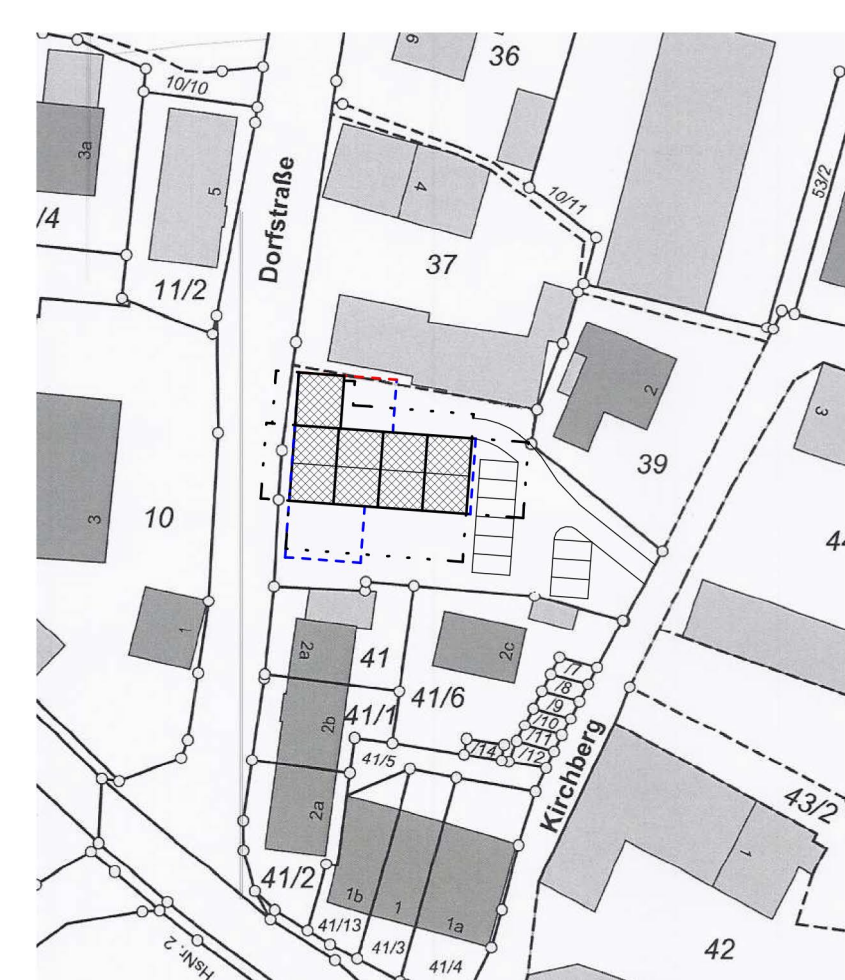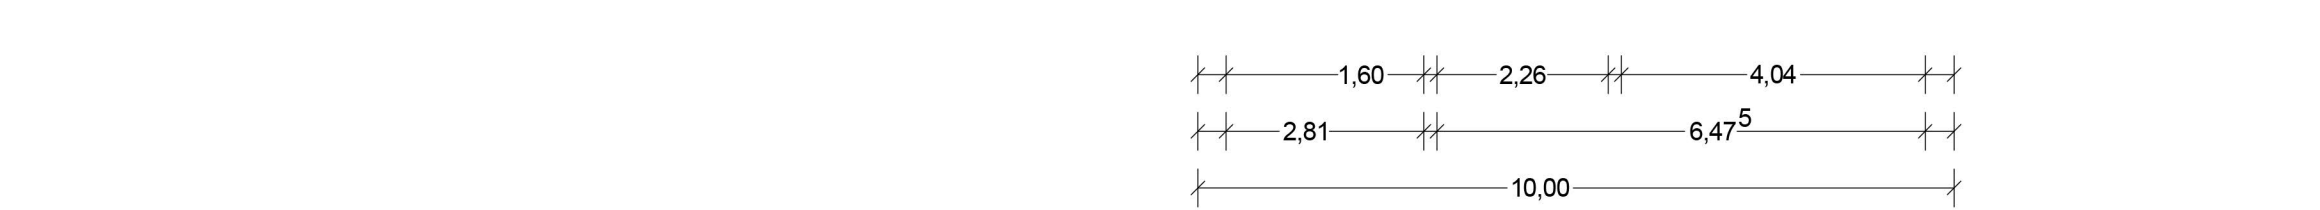

Lageplan M 1:1000

Antrag auf Baugenehmigung in Schwifting

Bauverhaben: Neubau von 4 Wohneinheiten in 86940 Schwifting, Dorfstraße 2, Fl.-Nr.: 40

Planungsbüro Dörfler, Zankenhausener Str. 18 Türkentfeld

Planungsbüro Dörfler
H.-W. Dörfler
Zankenhausener Str. 18
82299 Türkentfeld